


ВНЕСЕНИЕ ИЗМЕНЕНИЙ В ГЕНЕРАЛЬНЫЙ ПЛАН ГОРОДСКОГО ОКРУГА ДОЛГОПРУДНЫЙ МОСКОВСКОЙ ОБЛАСТИ

КАРТА ГРАНИЦ НАСЕЛЁННЫХ ПУНКТОВ, ВХОДЯЩИХ В СОСТАВ МУНИЦИПАЛЬНОГО ОБРАЗОВАНИЯ

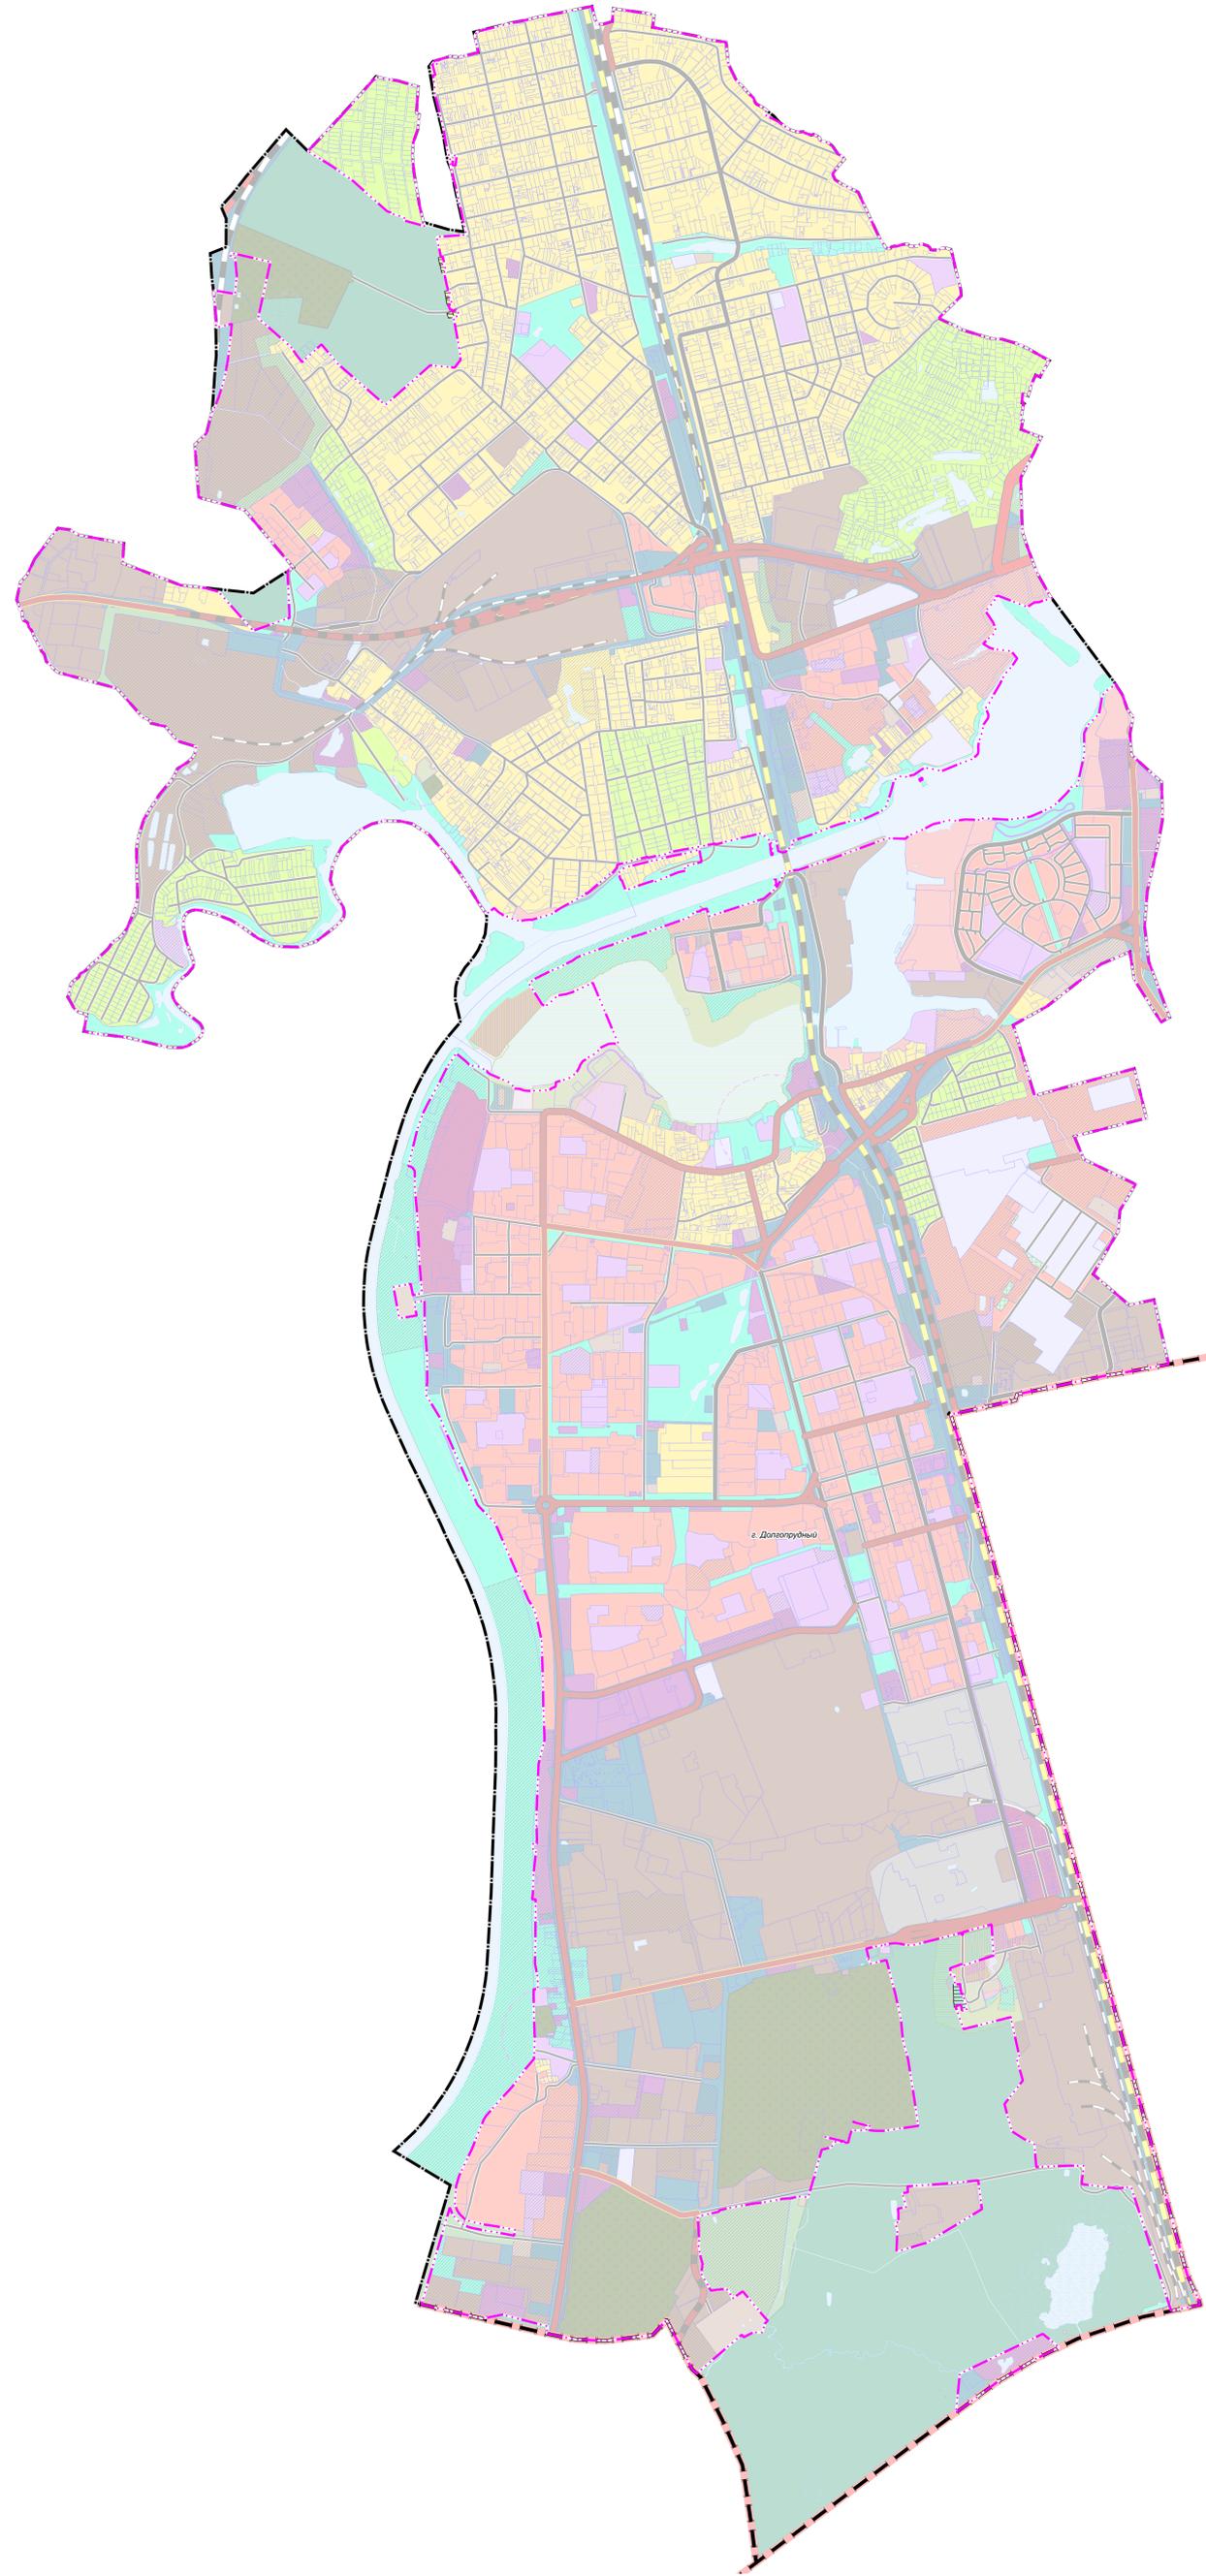

УСЛОВНЫЕ ОБОЗНАЧЕНИЯ

Границы

-  Московской области
-  городского округа Долгопрудный Московской области
-  населенных пунктов (утверждаемые)
-  земельных участков, поставленных на кадастровый учет
-  земельных участков, отображенных на карте несогласованных вопросов в части пересечения земельных участков с землями лесного фонда

Должность	ФИО	Подпись	Дата	Государственное задание от 15.12.2023 № В34.6		
Исполнитель	И.С. Бочка			Московская область, городской округ Долгопрудный		
Проверенный	И.В. Мельник			Страница	Лист	Листов
Исполнитель	И.С. Бочка				1	3
Проверенный	И.В. Мельник			Исполнитель: ГАУ МО «ИНИТИ градостроительства» Москва, 119008		