


# ГЕНЕРАЛЬНЫЙ ПЛАН ГОРОДСКОГО ОКРУГА ДОЛГОПРУДНЫЙ МОСКОВСКОЙ ОБЛАСТИ

## КАРТА ПЛАНИРУЕМОГО РАЗМЕЩЕНИЯ ОБЪЕКТОВ МЕСТНОГО ЗНАЧЕНИЯ ГОРОДСКОГО ОКРУГА

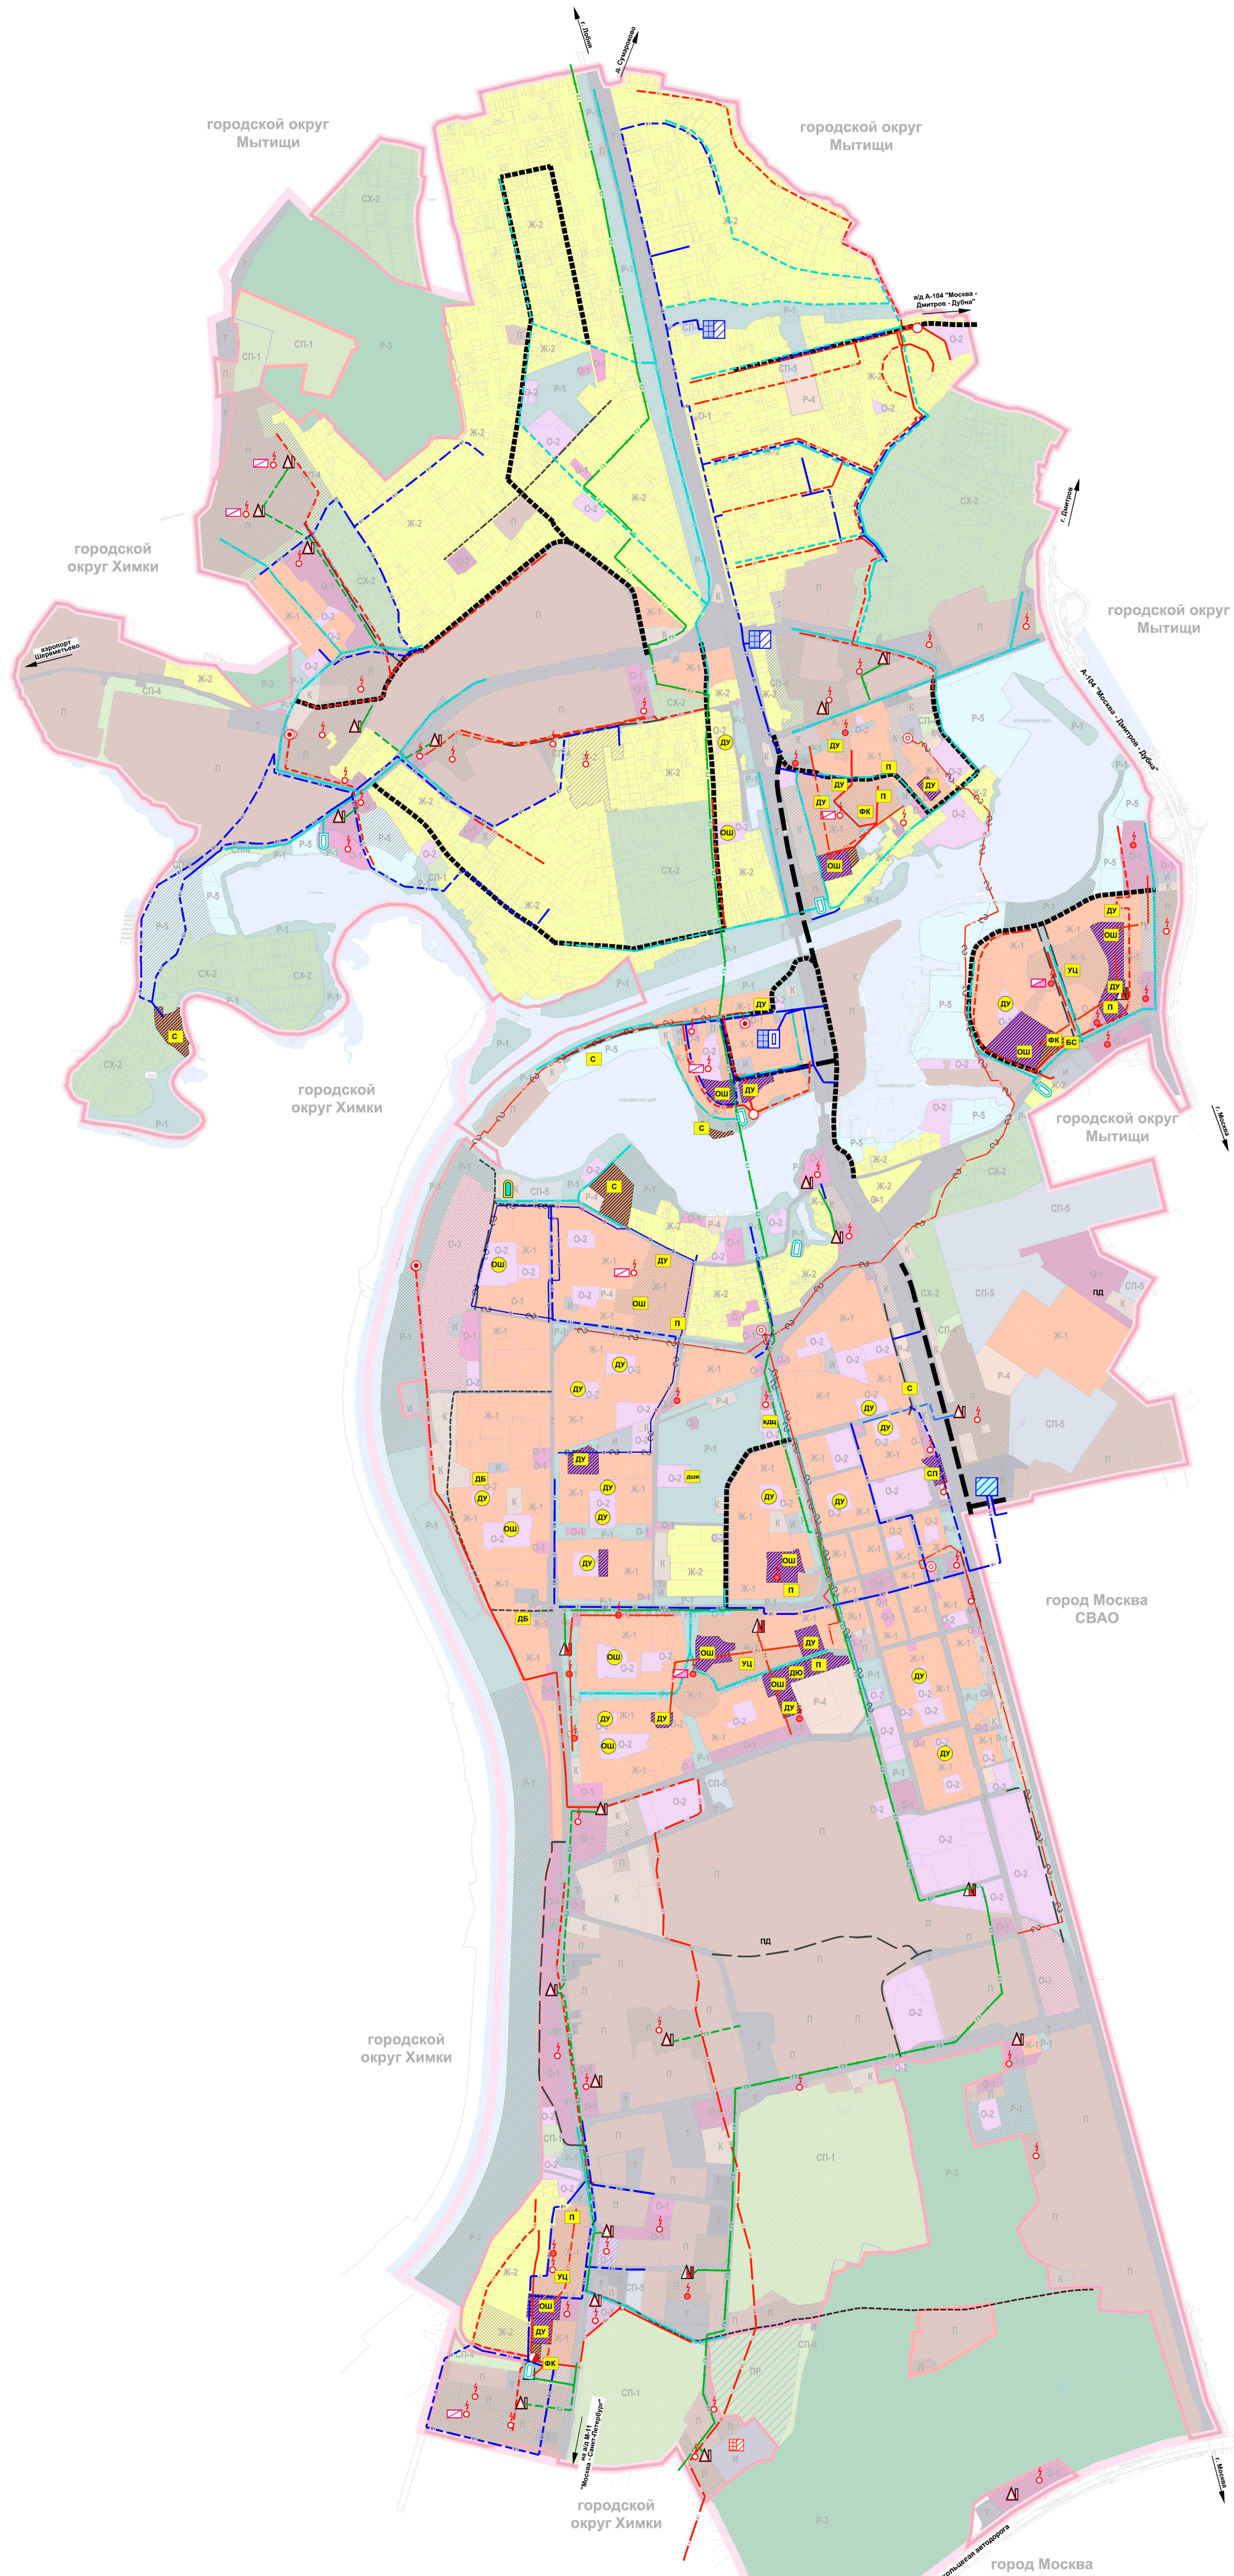

- Границы**  
 городской округ Долгопрудный населенного пункта с учетом территорий, имеющих двойное наложение в соответствии с данными государственного кадастра недвижимости и Единого государственного реестра недвижимости и возможных к включению в границы населенного пункта по процедуре, предусмотренной законодательством Российской Федерации населенного пункта земельных участков поставленных на кадастровый учет
- Функциональные зоны**  
 Применяется с учетом требований СП 2.1.4.2625 - 10 "Зоны санитарной охраны источников питьевого водоснабжения г. Москвы" (утв. постановлением Главного государственного санитарного врача РФ от 30.04.2010 № 45) и других нормативно-правовых актов по установлению зон санитарной охраны источников питьевого водоснабжения
- Жилые зоны**  
 Ж-1 Зона многоквартирной жилой застройки  
 Ж-2 Зона застройки индивидуальными и блокированными жилыми домами
- Общественно-деловые зоны**  
 О-1 Многофункциональная общественно-деловая зона  
 О-2 Зона специализированной общественной застройки (зона размещения объектов социального, бытового, образовательного, культурного и религиозного назначения)
- Смешанные**  
 О-3 Общественно-жилого назначения
- Производственные зоны**  
 П-1 Производственная зона  
 П-2 Коммунальная зона (гаражи, парковки)  
 П-3 Зона инженерной инфраструктуры  
 П-4 Зона транспортной инфраструктуры
- Зоны сельскохозяйственного использования**  
 СХ-2 Зоны, предназначенная для ведения садового и дачного хозяйства
- Зоны рекреационного назначения**  
 Р-1 Зона зеленых насаждений общего пользования (парки, скверы, бульвары, сады)  
 Р-2 Зона лесов  
 Р-3 Зона объектов физической культуры и массового спорта  
 Р-4 Зона объектов отдыха и туризма  
 Р-5 Зоны специального назначения
- Зоны специального назначения**  
 СП-1 Зона кладбищ  
 СП-2 Зона озеленения специального назначения  
 СП-3 Зона озеленения специального назначения после рекультивации полигона ТБО "Долгопрудный"  
 СП-4 Иная зона специального назначения  
 СП-5 Зоны водных объектов
- Планируемые объекты местного значения**  
 ОШ общеобразовательные школы  
 ДУ дошкольные образовательные учреждения  
 П поликлиники  
 СП станции скорой помощи  
 ФСК физкультурно-спортивные комплексы  
 БС бассейны  
 С плоскостные спортивные сооружения  
 УЦ универсальный комплексный центр социального обслуживания населения (в 1 этажах жилых зданий)  
 УИ универсальный культурно-досуговый центр  
 ДШ детская школа искусств  
 ДЮСШ детско-юношеская спортивная школа (ДЮСШ)  
 ДБ дом быта
- Планируемая транспортная инфраструктура**  
 Местного значения магистральные улицы районного значения, главные улицы (местного значения)  
 улицы в жилой застройке (местного значения)
- Планируемые объекты инженерной инфраструктуры**  
 Местного значения:  
 распределительные пункты  
 трансформаторные подстанции  
 котельные  
 водозаборный узел реконструируемый  
 водопроводный регулирующий узел (ВРУ)  
 очистные сооружения хозяйственно-бытовых стоков  
 канализационные насосные станции (КНС) реконструируемые  
 канализационные насосные станции (КНС)  
 камера гашения напора  
 очистные сооружения поверхностного стока реконструируемые  
 очистные сооружения поверхностного стока
- Водопроводные сети  
 Водопроводные сети реконструируемые  
 Самостоятельные коллекторы водоснабжения  
 Самостоятельные коллекторы водоснабжения реконструируемые  
 Напорные коллекторы водоснабжения  
 Замкнутая сеть дождевой канализации  
 Открытая сеть дождевой канализации  
 Сети теплоснабжения  
 Распределительные газопроводы высокого давления (P > 1,2 МПа)  
 Распределительные газопроводы высокого давления (P ≤ 0,6 МПа)  
 Распределительные газопроводы среднего давления (P ≤ 0,3 МПа)

Карта выполнена в масштабе 1:10000

Должность:	ФИО:	Подпись:	Дата:	ГК от 04.03.2015 №1136/15		
Зам. начальника:	Климова Д.В.			Московская область, городской округ Долгопрудный		
Гл. архитектор:	Мельникова О.В.					
Гл. инженер:	Долганова А.А.					
Рис. МПТ/МТ:	Климова Д.В.			Состав:	Лист:	Листов:
РАД МПТ/МТ:	Алексеева Н.А.			М	П.2	
Без. инж. МПТ/МТ:	Климова А.А.			ГЕНЕРАЛЬНЫЙ ПЛАН ГОРОДСКОГО ОКРУГА ДОЛГОПРУДНЫЙ МОСКОВСКОЙ ОБЛАСТИ		
				КАРТА ПЛАНИРУЕМОГО РАЗМЕЩЕНИЯ ОБЪЕКТОВ МЕСТНОГО ЗНАЧЕНИЯ ГОРОДСКОГО ОКРУГА		ГУП МО "НИИЛИ" (ИПТ МО)