


# ВНЕСЕНИЕ ИЗМЕНЕНИЙ В ГЕНЕРАЛЬНЫЙ ПЛАН ГОРОДСКОГО ОКРУГА ДОЛГОПРУДНЫЙ МОСКОВСКОЙ ОБЛАСТИ

## КАРТА ПЛАНИРУЕМОГО РАЗВИТИЯ ИНЖЕНЕРНЫХ КОММУНИКАЦИЙ И СООРУЖЕНИЙ В ГРАНИЦАХ МУНИЦИПАЛЬНОГО ОБРАЗОВАНИЯ В ЧАСТИ ОБЪЕКТОВ ФЕДЕРАЛЬНОГО И РЕГИОНАЛЬНОГО ЗНАЧЕНИЯ

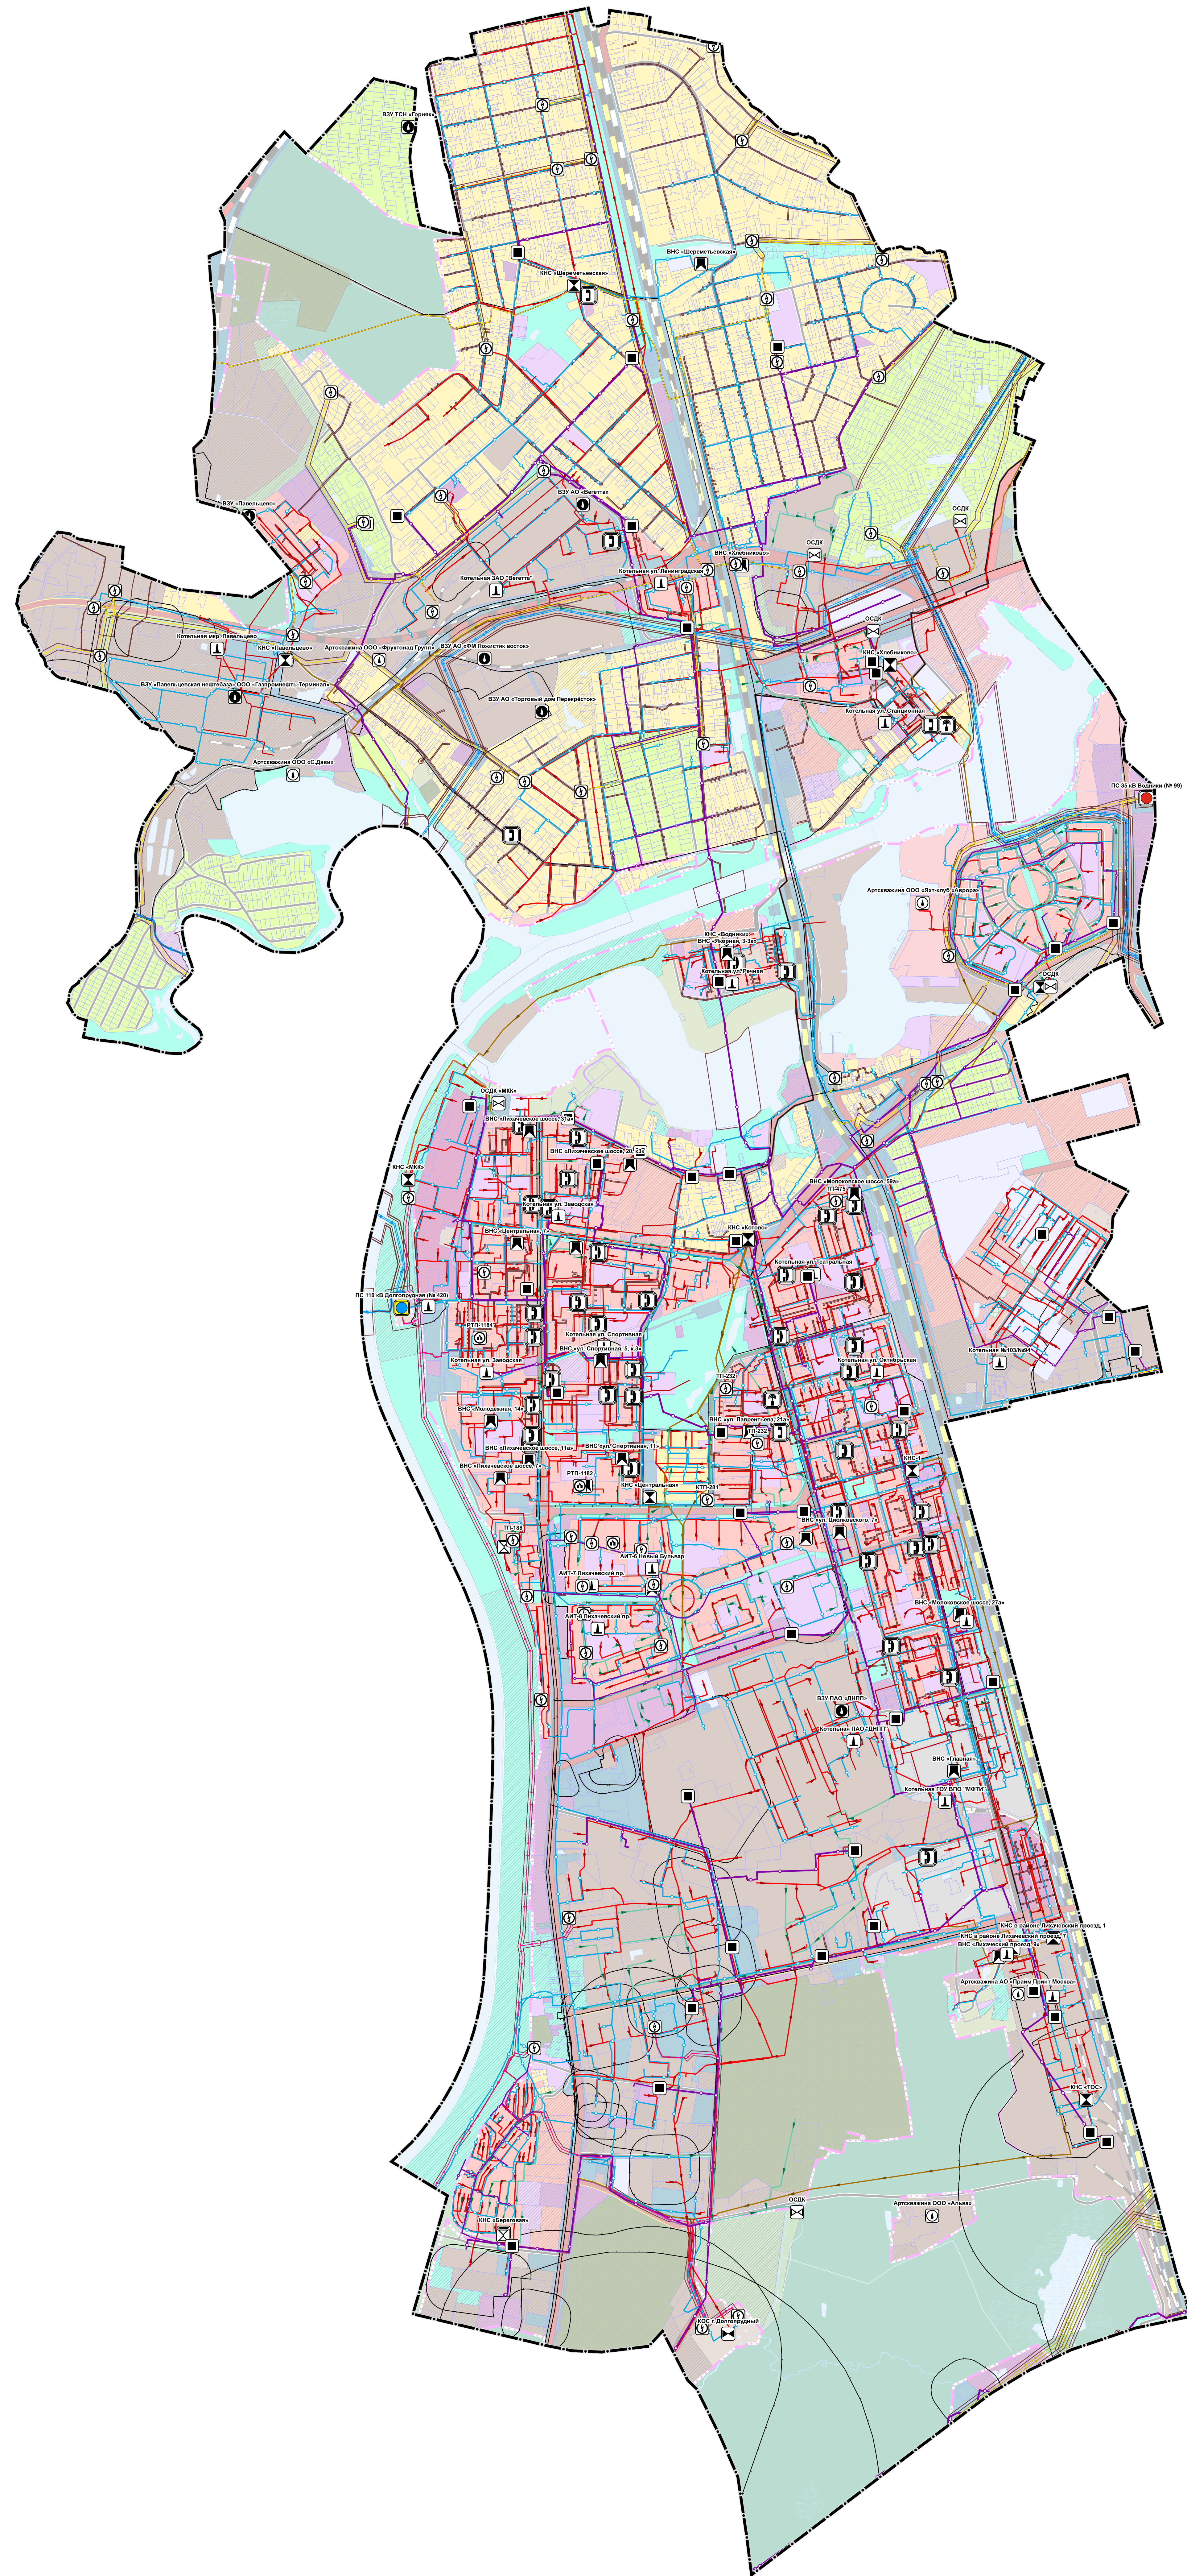

### УСЛОВНЫЕ ОБОЗНАЧЕНИЯ

- Границы**
- городского округа Долгопрудный Московской области
  - земельных участков, поставленных на кадастровый учет
- ЗОУИТ**
- существующие:
- Санитарно-защитная зона предприятий, сооружений и иных объектов
  - Санитарный разрыв магистральных трубопроводов углеводородного сырья
  - Охранная зона нефтепровода
  - Охранная зона газопроводов и систем газоснабжения
  - Охранная зона объектов электросетевого хозяйства (вдоль линий электропередачи, вблизи подстанций)
  - Охранная зона линий и сооружений связи
- Объекты трубопроводного транспорта и инженерной инфраструктуры**
- Значение
- федеральное значение
  - региональное значение
  - местное значение (городского округа)
  - иное значение
- Статус
- существующий
  - планируемый к реконструкции
  - планируемый к ликвидации
- Электрические подстанции**
- Электрическая подстанция 110 кВ
  - Электрическая подстанция 35 кВ
  - Трансформаторная подстанция (ТП)
  - Распределительный пункт (РП)
- Объекты добычи и транспортировки газа**
- Пункт редуцирования газа (ПРГ)
- Объекты теплоснабжения**
- Источник тепловой энергии
- Объекты водоснабжения**
- Водозабор
  - Насосная станция
  - Артезианская скважина
- Объекты водоотведения**
- Очистные сооружения (КОС)
  - Очистные сооружения дождевой канализации
  - Канализационная насосная станция (КНС)
  - Насосная станция дождевой канализации (НСДК)
- Объекты связи**
- Автоматическая телефонная станция
  - Наземная станция (радиосвязи)
  - Иной объект связи для непосредственного обслуживания населения
- Объекты федерального значения**
- существующие:
- Линия связи
- Объекты регионального и межмуниципального значения**
- существующие:
- Линии электропередачи 110 кВ
  - Линии электропередачи 35 кВ
  - Газопровод распределительный высокого давления
  - Газопровод распределительный среднего давления
  - Канализация самотечная
  - Канализация напорная
- планируемые:
- Линии электропередачи 110 кВ
- реконструируемые:
- Газопровод распределительный среднего давления
- Объекты местного значения**
- существующие:
- Линии электропередачи 10 кВ
  - Линии электропередачи 6 кВ
  - Газопровод распределительный высокого давления
  - Газопровод распределительный среднего давления
  - Теплопровод распределительный (квартирный)
  - Водопровод
  - Канализация самотечная
  - Канализация напорная
  - Канализация дождевая напорная
  - Канализация дождевая самотечная закрытая

Должность	ФИО	Подпись	Дата	Государственное задание от 15.12.2023 № 834.6
Исполнитель	И.В. Иванова			Московская область, городской округ Долгопрудный
Проверенный	И.В. Иванова			Страна
Исполнитель	И.В. Иванова			Лист
Исполнитель	И.В. Иванова			Листов
Исполнитель	И.В. Иванова			3
Исполнитель	И.В. Иванова			7
Исполнитель	И.В. Иванова			Генеральный директор
Исполнитель	И.В. Иванова			ГАУ МО «ИТИИТ»
Исполнитель	И.В. Иванова			гидроэлектростанция
Исполнитель	И.В. Иванова			Июль 1 2024